WIZART
sp. z o.o. sp. komandytowa

UL. S. CZARNIECKIEGO 28/2A
73 - 110 STARGARD
NIP 854 - 141 - 90 - 39
tel./fax.: +48 - 91 - 834 - 10 - 91
e-mail: pracownia@wizartstudio.pl

MIEJSCA POSTOJOWE - ETAP 2
przy ul. Heleny Żybułtowskiej w Stargardzie
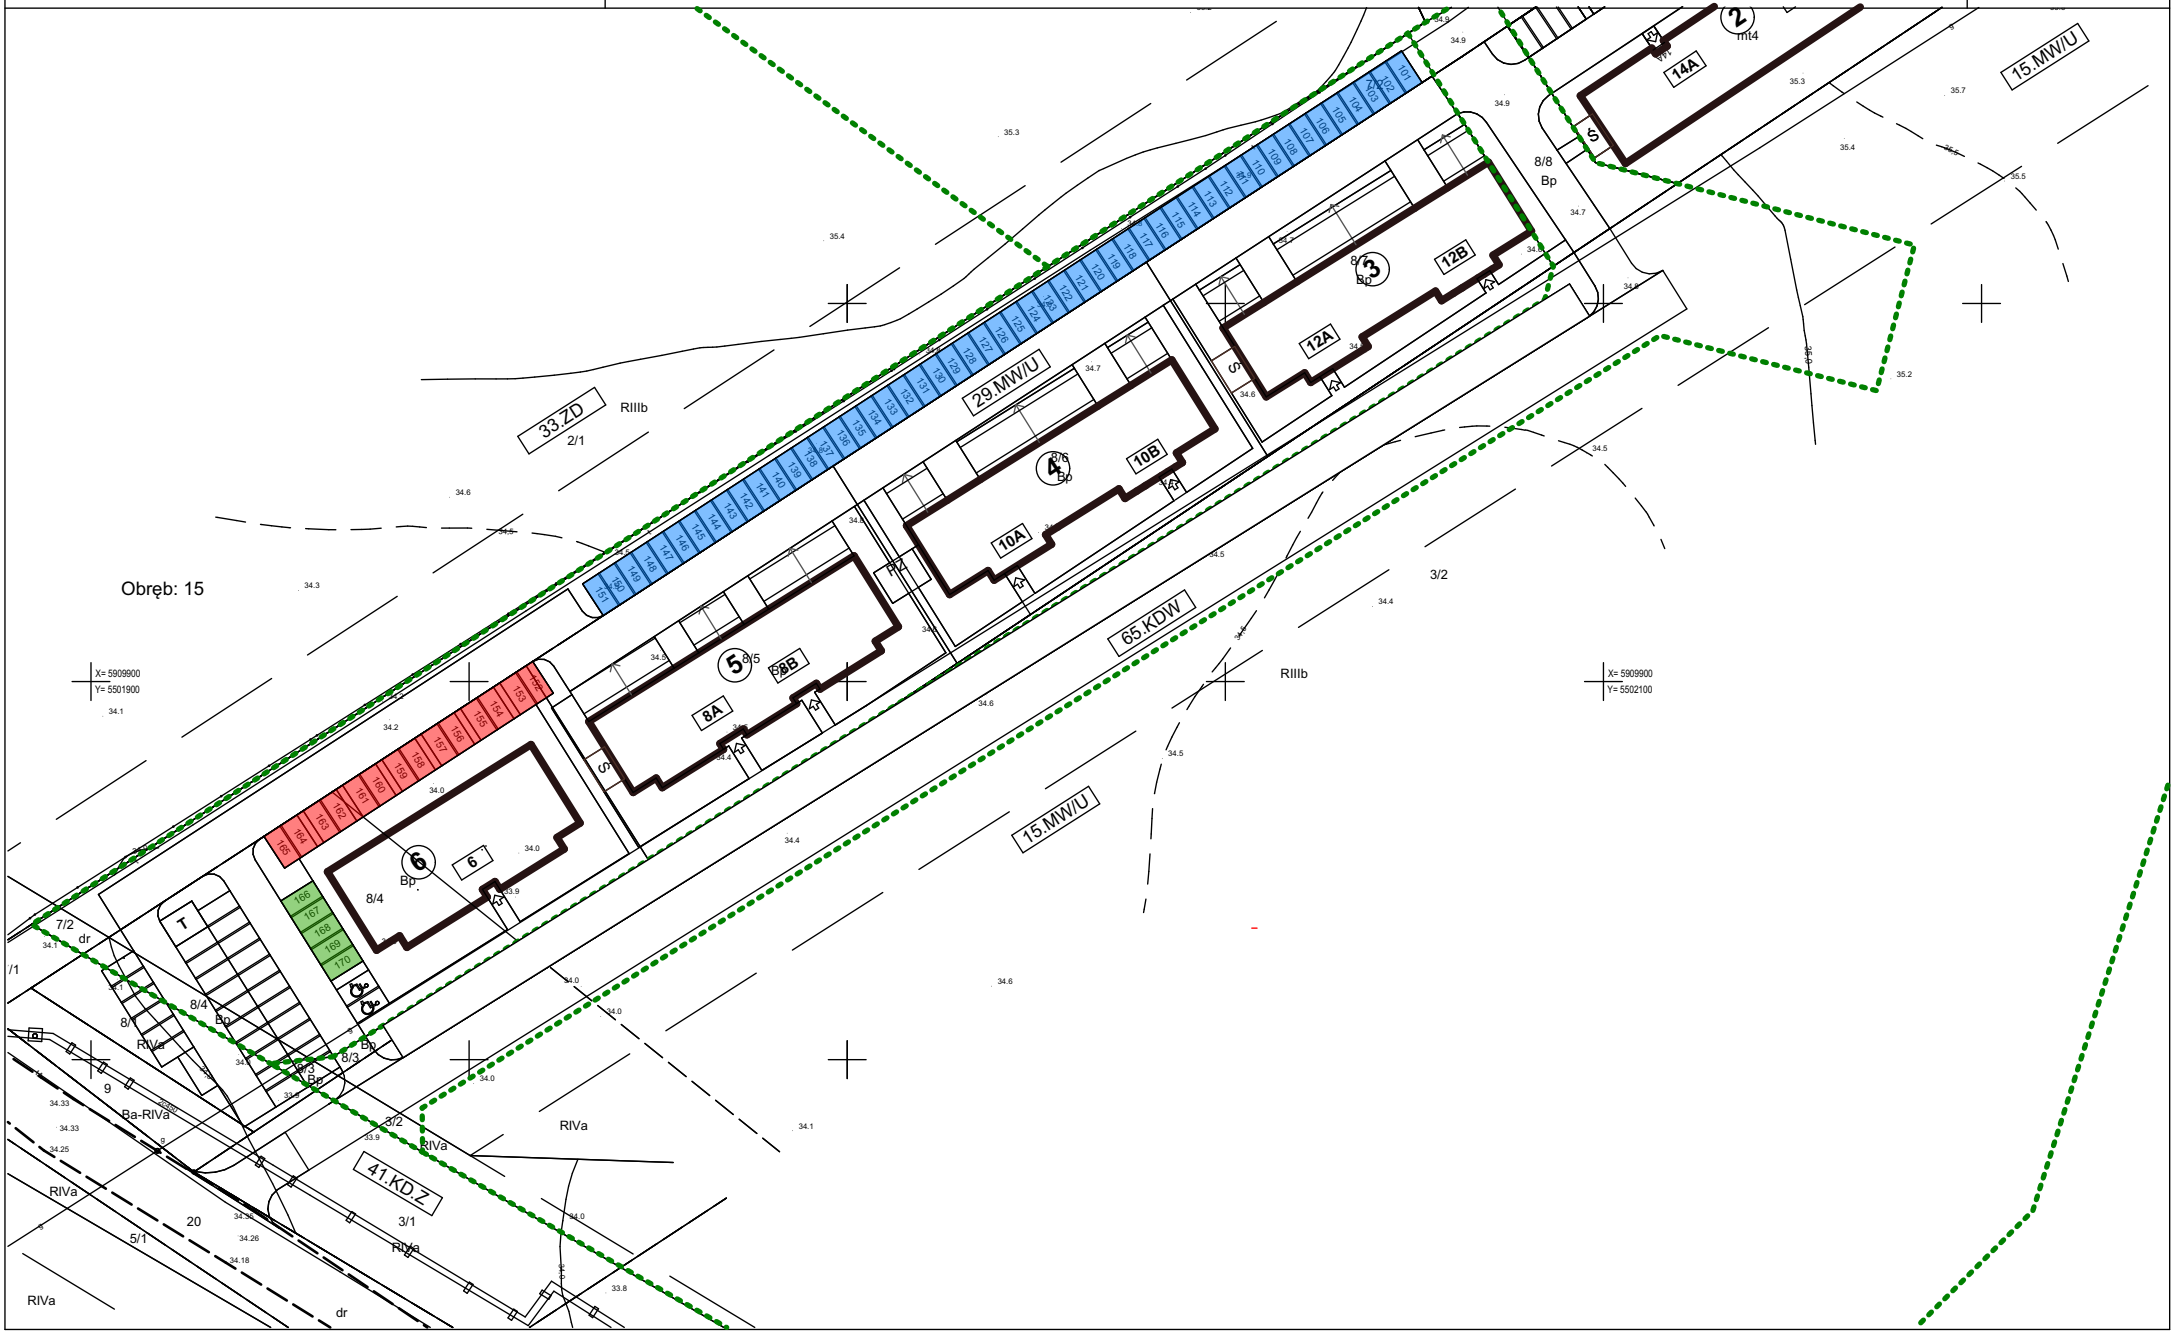
ZAŁĄCZNIK NR